


SCHNITT A-A

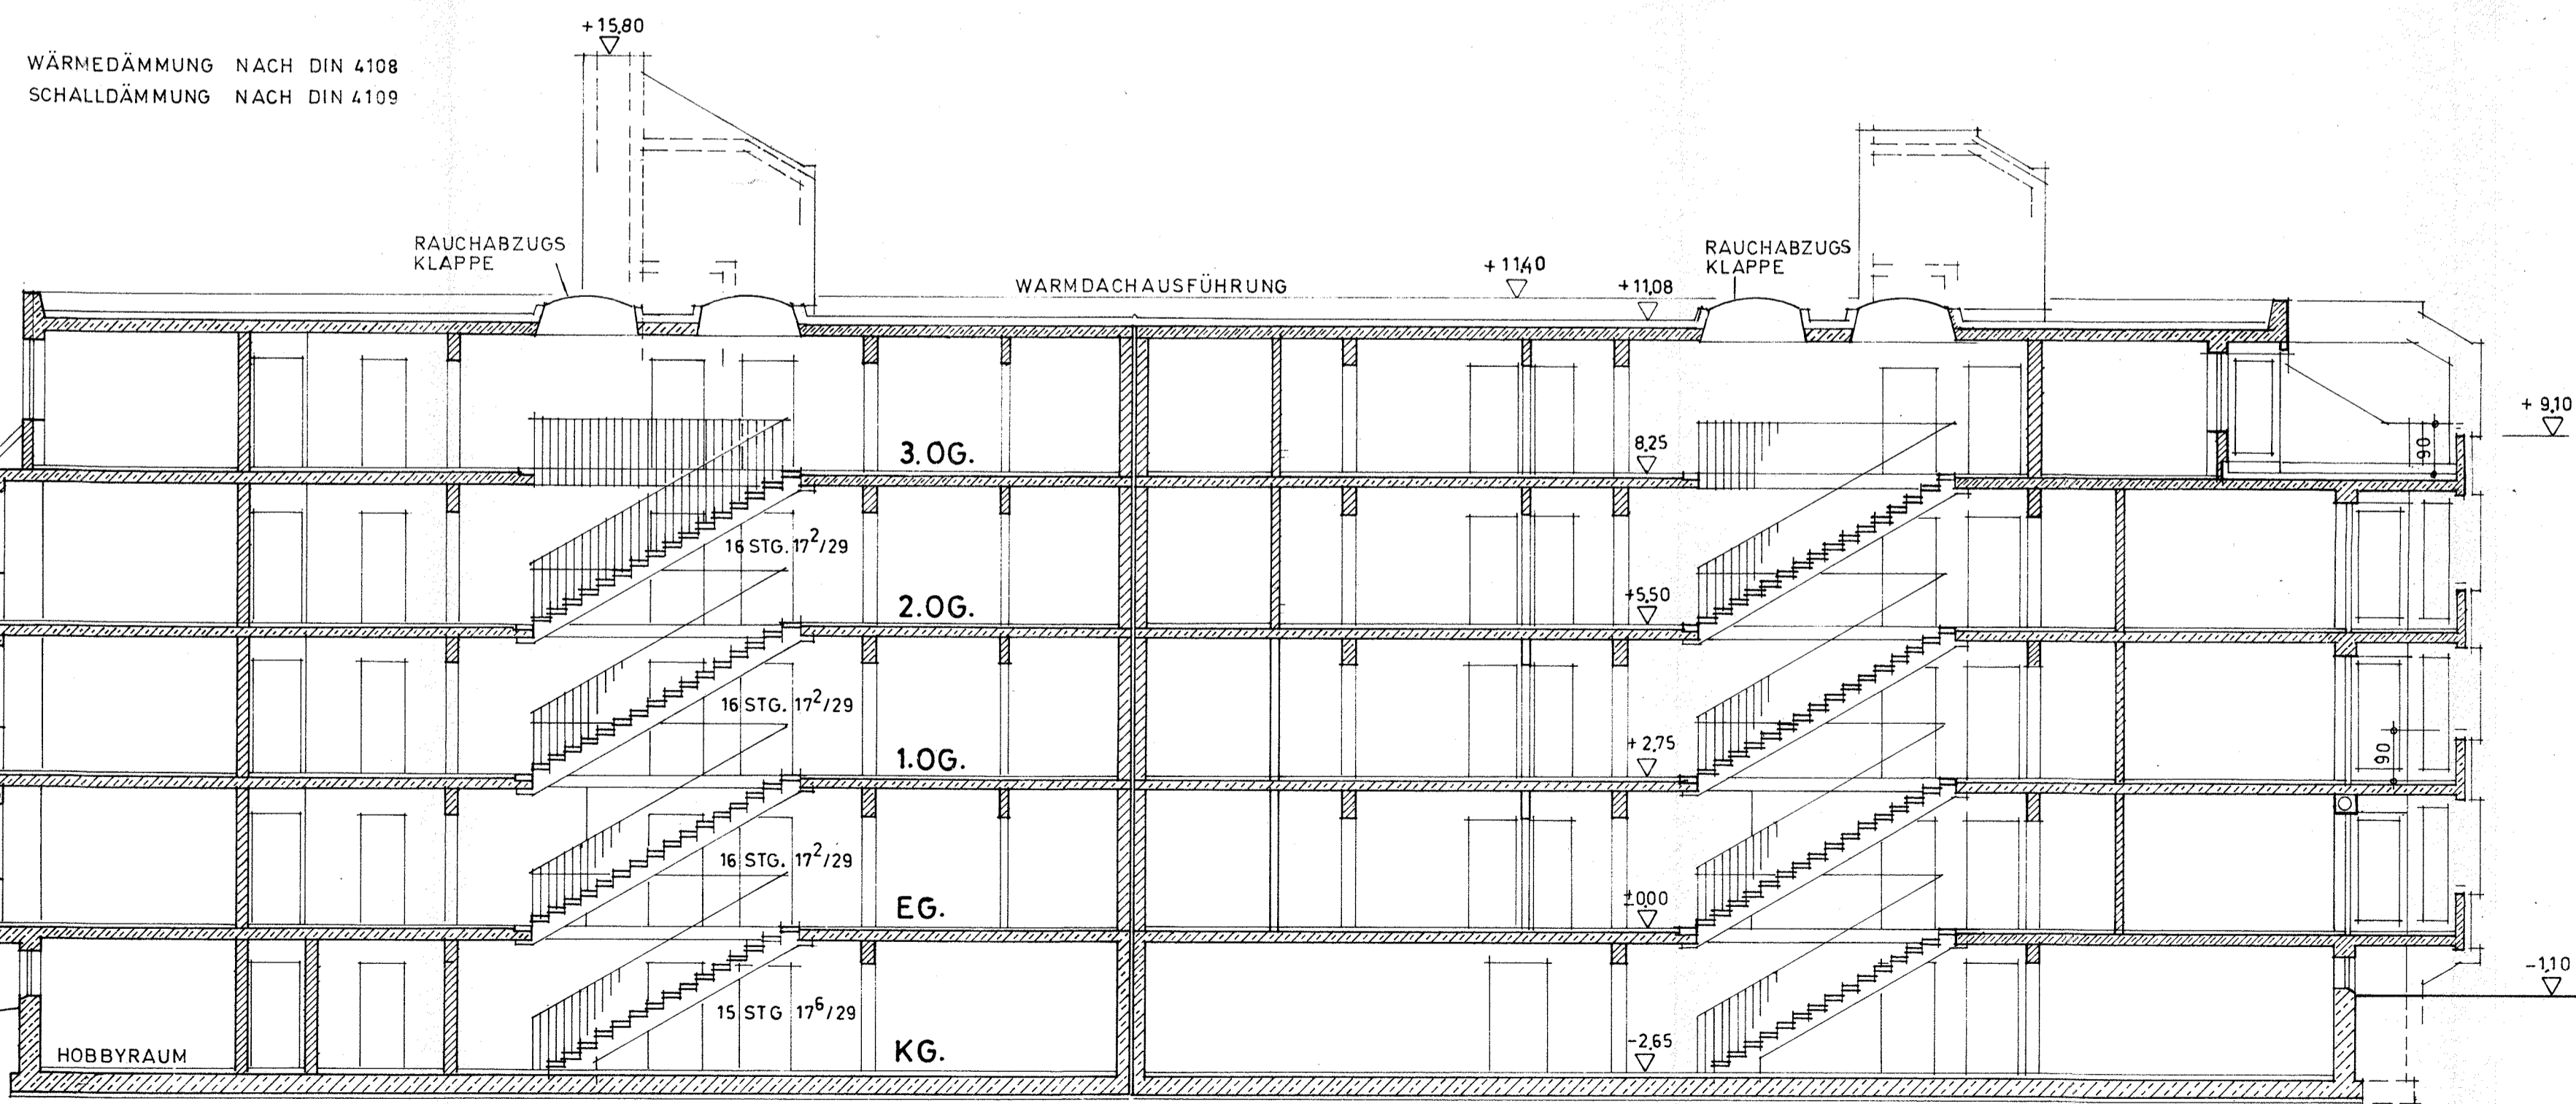

SCHNITT B-B

AUFTEILUNGSPLAN

ZUM NEUBAU EINER WOHNANLAGE MIT 31 WOHN-EINHEITEN
EINSCHLIESSLICH 15 GARAGEN IN PUCHHEIM NORDENDSTRASSE
GEMARKUNG PUCHHEIM FLUR NR. 1747/90 UND 1747/17

BAUHERR:
GEMEINNÜTZIGE BAUGENOSSENSCHAFT
MÜNCHEN-OBERWIESENFELD eGmbH
WINZERERSTRASSE 51 8000 MÜNCHEN 40

BAUHERR
UND GRUNDEIGENTUMER:

ARCHITEKT: **DIPL. ING. J. STORCK**
ARCHITECTIN
8 MÜNCHEN 10
NAUERTHALSTRASSE 28 - TELEFON 1779568

PLANINHALT: SCHNITT A-A, SCHNITT B-B
MASSTAB 1:100
MÜNCHEN 12.1.81