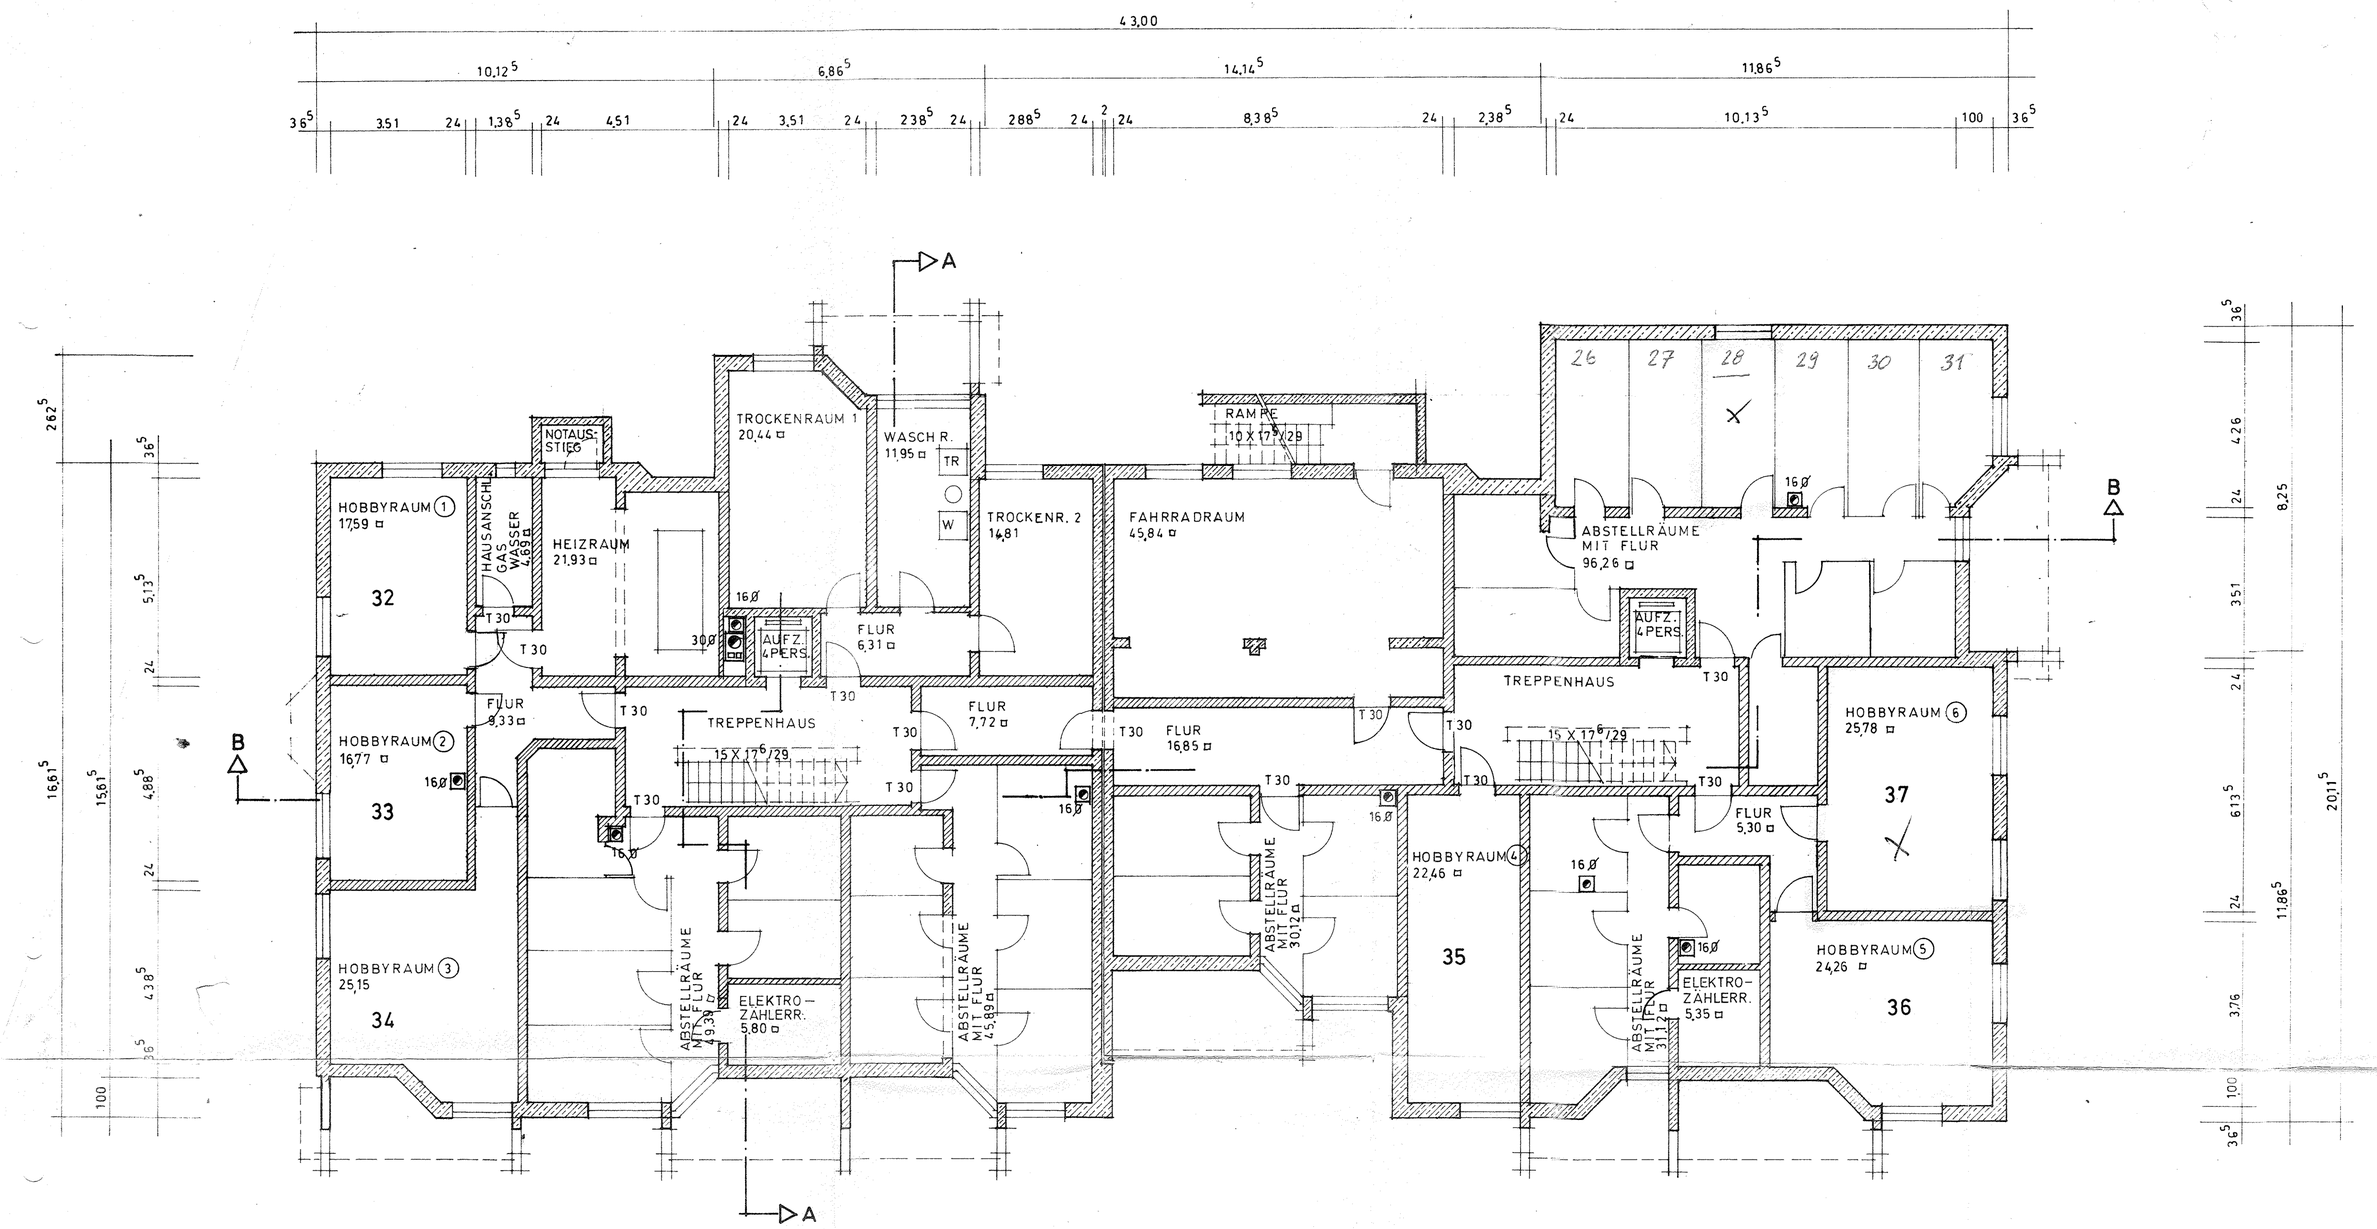

KELLERGESCHOSS

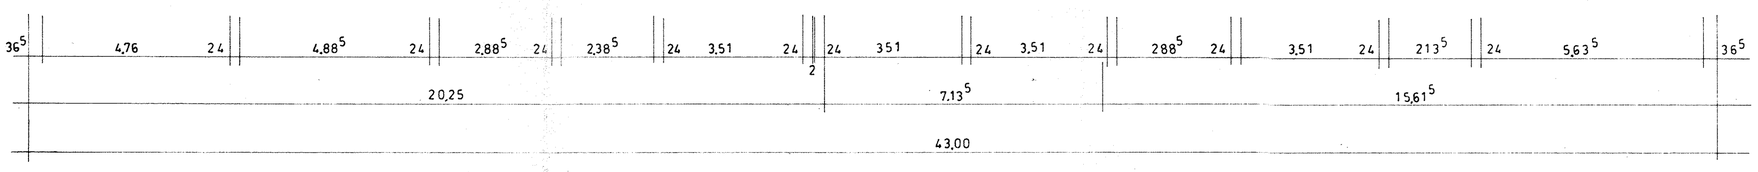

Überprüft 21. MAI 1981
Fürstenfeldbruck, den
Landratsamt
e. Wohnungsbau

NACHBARN GESEHEN UND ZUGESTIMMT:

FLUR NR. 1747/91 .....

FLUR NR. 1747 .....

FLUR NR. 1753/27 .....

FLUR NR 1753/50 .....

AUFTEILUNGSPLAN

ZUM NEUBAU EINER WOHNANLAGE MIT 31 WOHNEINHEITEN
EINSCHLIESSLICH 15 GARAGEN IN PUCHHEIM NORDENDSTRASSE
GEMARKUNG PUCHHEIM FLUR NR. 1747/90 UND 1747/17

BAUHERR:
GEMEINNÜTZIGE BAUGENOSSENSCHAFT
MÜNCHEN-OBERWIESENFELD eGmbH
WINZERERSTRASSE 51 8000 MÜNCHEN 40

BAUHERR
UND GRUNDEIGENTÜMER: .....

ARCHITEKT: DIPL. ING. J. STÖRER
ARCHITEKTIN
8 MÜNCHEN 19
NACHTIGALLSTRASSE 9 TELEFON 17 [illegible]

PLANINHALT: GRUNDRISS KELLER,
MASSTAB 1:100
MÜNCHEN 29.9.80