


NORDENDSTR.

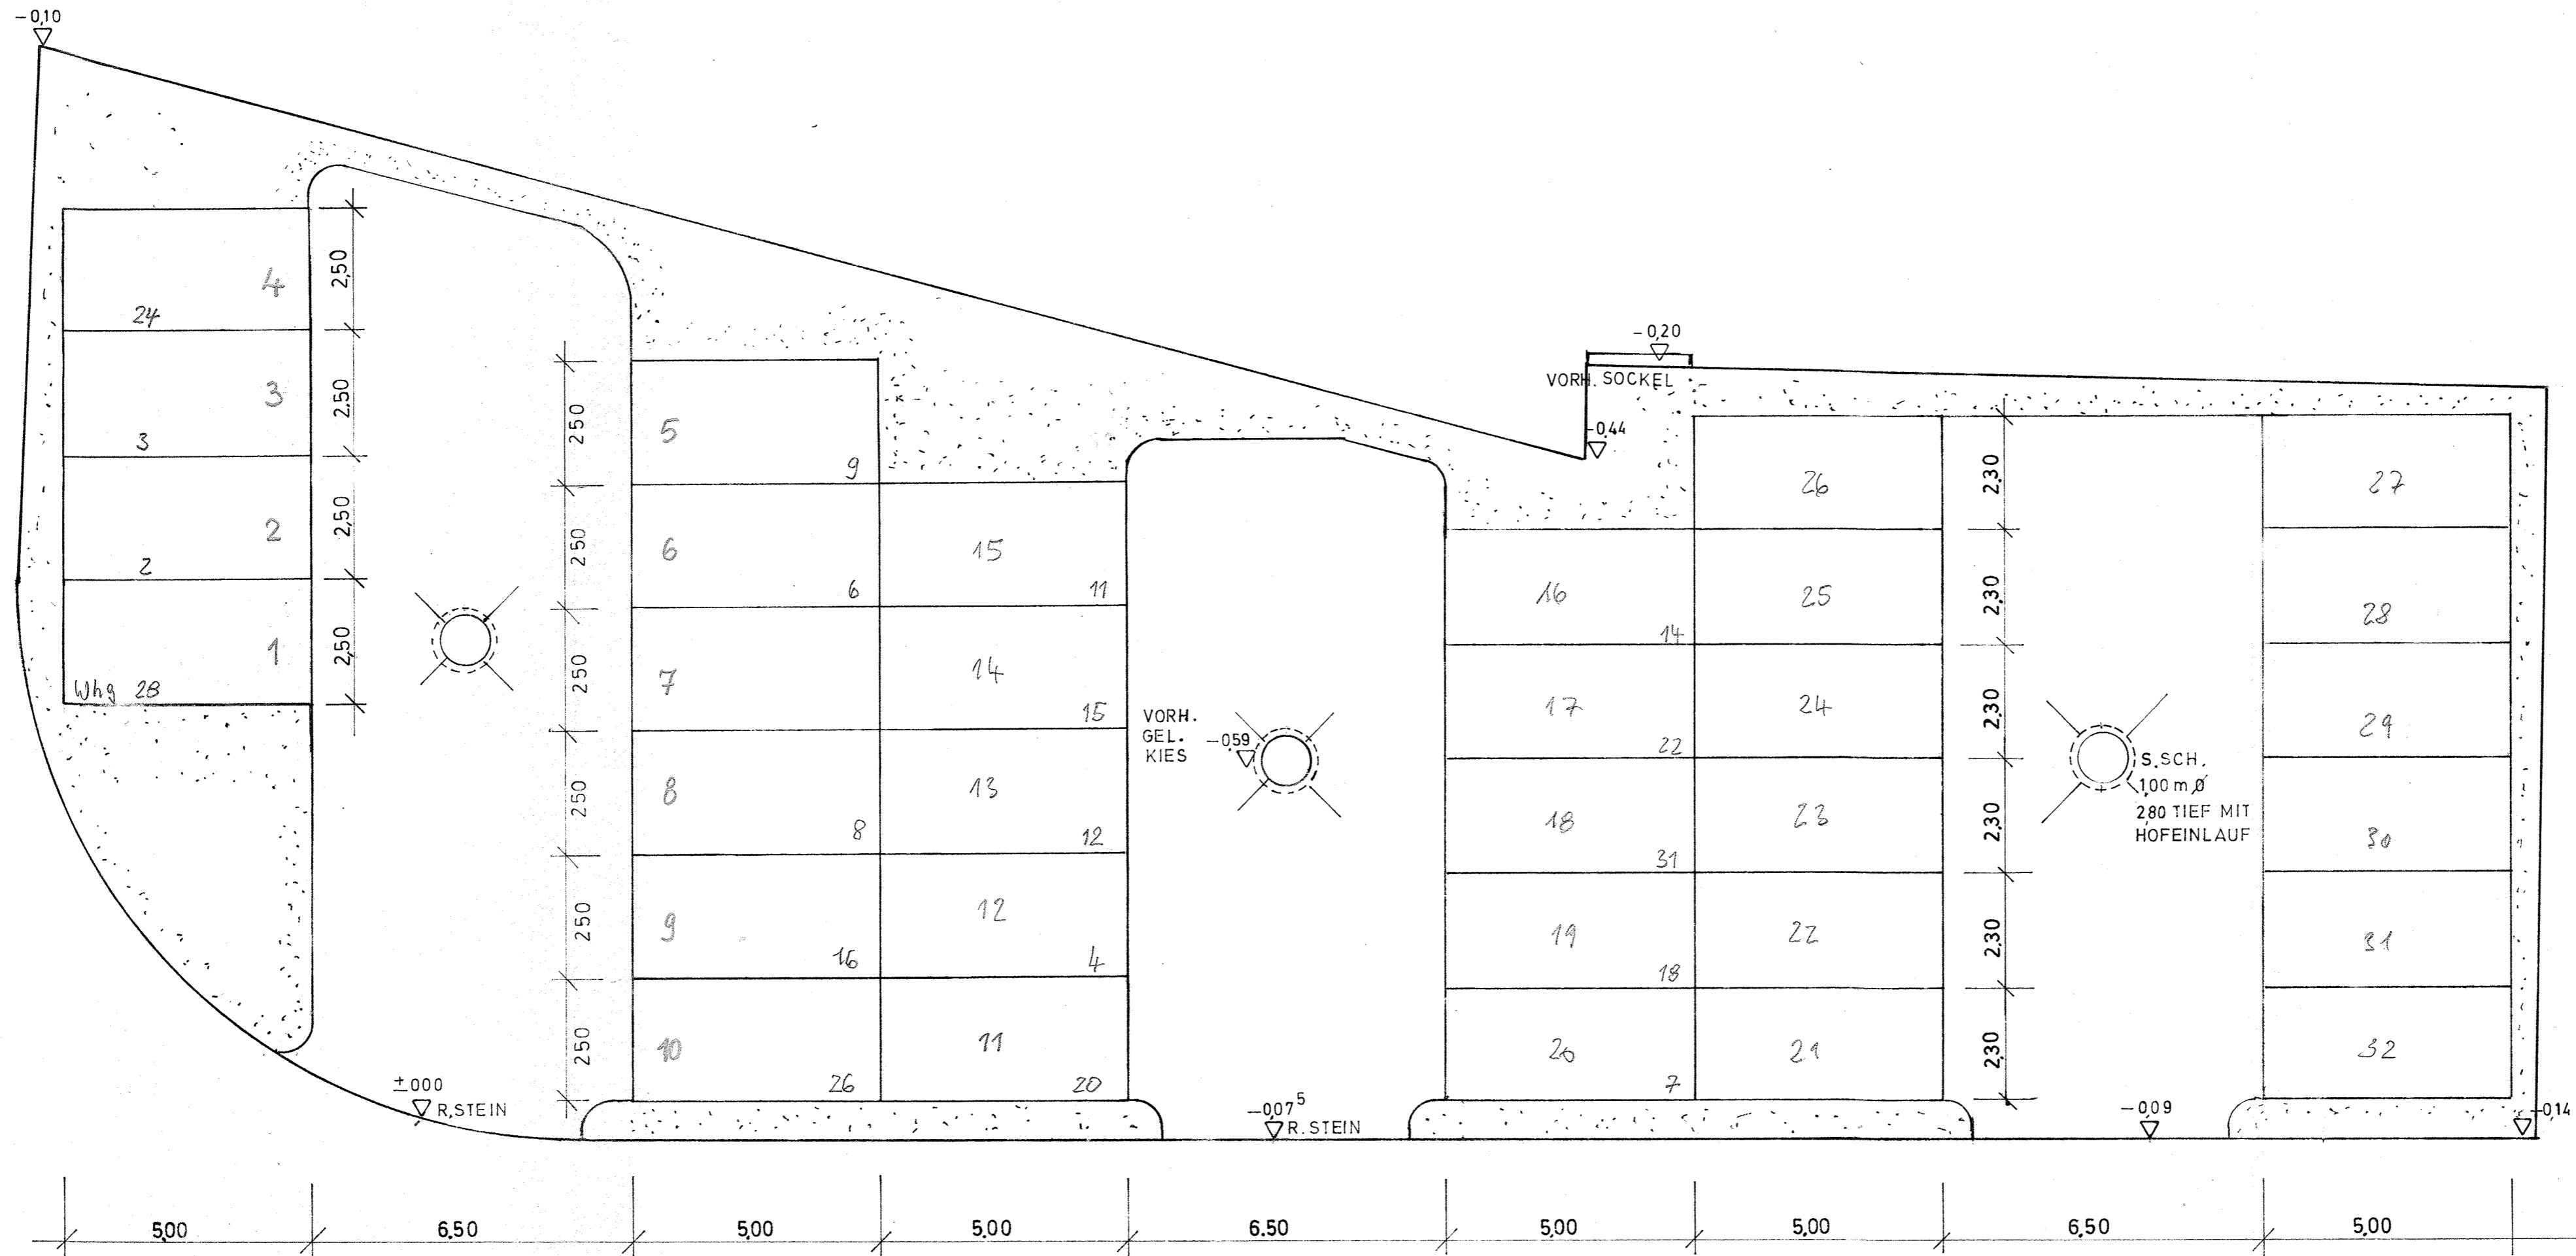

BÄUMLSTRASSE

AUFTEILUNGSPLAN

Geändert am 2.10.80 Boh

| | | | |
|------------|-------------|--|--|
| PROJEKT | | PUCHHEIM NORDENDSTR. | |
| PLAN | | PARKPLATZ AUFTEILUNG AUF FLUR NR. 1747/17 | |
| PLAN-NR. | | D. PLING, I. STOREK | |
| MASSTAB | 1:100 | MÜNCHEN 19 | |
| DATUM | 23.6.80 | K. DITTEL-STRASSE 14 TEL. 115556 | |
| GEZEICHNET | <i>Bohn</i> | | |
| GEPRÜFT | | | |
| ÜBERNOMMEN | | | |