


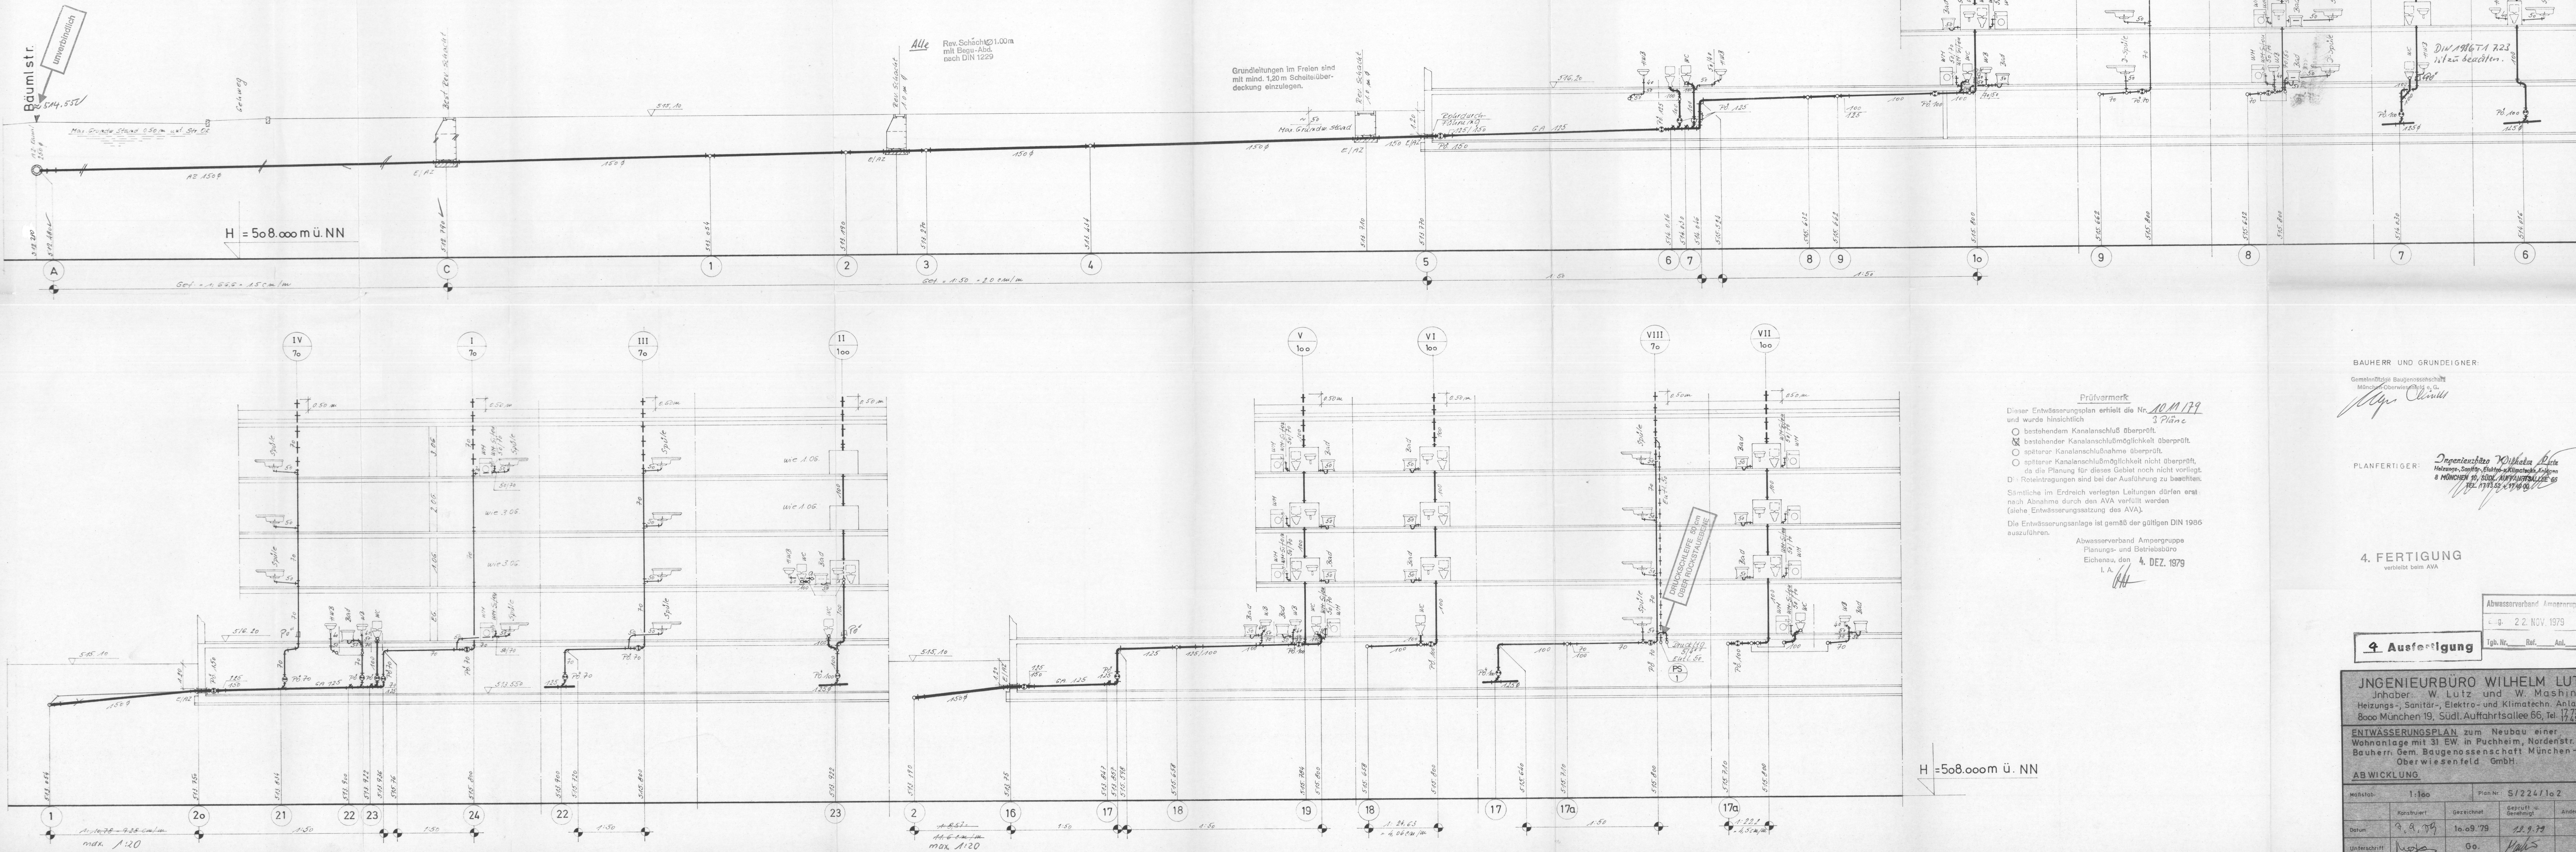

Prüfvermerk

Dieser Entwässerungsplan enthält die Nr. **10.11.79** und wurde hinsichtlich

- ☒ bestehendem Kanalschluß überprüft.
- ☒ bestehender Kanalschlußmöglichkeit überprüft.
- ☐ späterer Kanalschlußnahme überprüft.
- ☐ späterer Kanalschlußmöglichkeit nicht überprüft, da die Planung für dieses Gebiet noch nicht vorliegt.

D: Roteintragungen sind bei der Ausführung zu beachten.

Sämtliche im Erdreich verlegten Leitungen dürfen erst nach Abnahme durch den AVA erfüllt werden (siehe Entwässerungsplan des AVA).

Die Entwässerungsanlage ist gemäß der gültigen DIN 1986 auszuführen.

Abwasserverband Ampenrumppe
Planungs- und Betriebsbüro
Eichens, den **4. DEZ. 1979**
I. A. **HL**

BAUHERR UND GRUNDEIGNER:

Gemeinnützige Baugenossenschaft
München-Oberwiesenfeld e. G.

PLANFERTIGER:

Ingenieur Wilhelms Büro
Heizungs-, Sanitär-, Elektro- und Klimatechnik
8 München 19, Süd. Auftragsallee 66, Tel. 17.73.52

4. FERTIGUNG
versteht beim AVA

Abwasserverband Ampenrumppe	
Eing. 22. NOV. 1979	
Igb. Nr. Ref. Aut.	

INGENIEURBÜRO WILHELM LUTZ Inhaber: W. Lutz und W. Mashini Heizungs-, Sanitär-, Elektro- und Klimatechnik Anlagen 8000 München 19, Süd. Auftragsallee 66, Tel. 17.73.52			
ENTWÄSSERUNGSPLAN zum Neubau einer Wohnanlage mit 31 EW. in Puchheim, Nordenstr. 12, München 19, Süd. Auftragsallee 66, Tel. 17.73.52			
ABWICKLUNG			
Maßstab:	1:100	Plan Nr.:	S/224/1a2
Konstruiert:	9.9.79	Gezeichnet u. Genehmigt:	12.9.79
Gezeichnet:	10.9.79	Gezeichnet u. Genehmigt:	12.9.79
Unterschrift:	<i>Mashini</i>	Go.	<i>Lutz</i>